


MORYŃ

ANALIZA & STRATEGIA

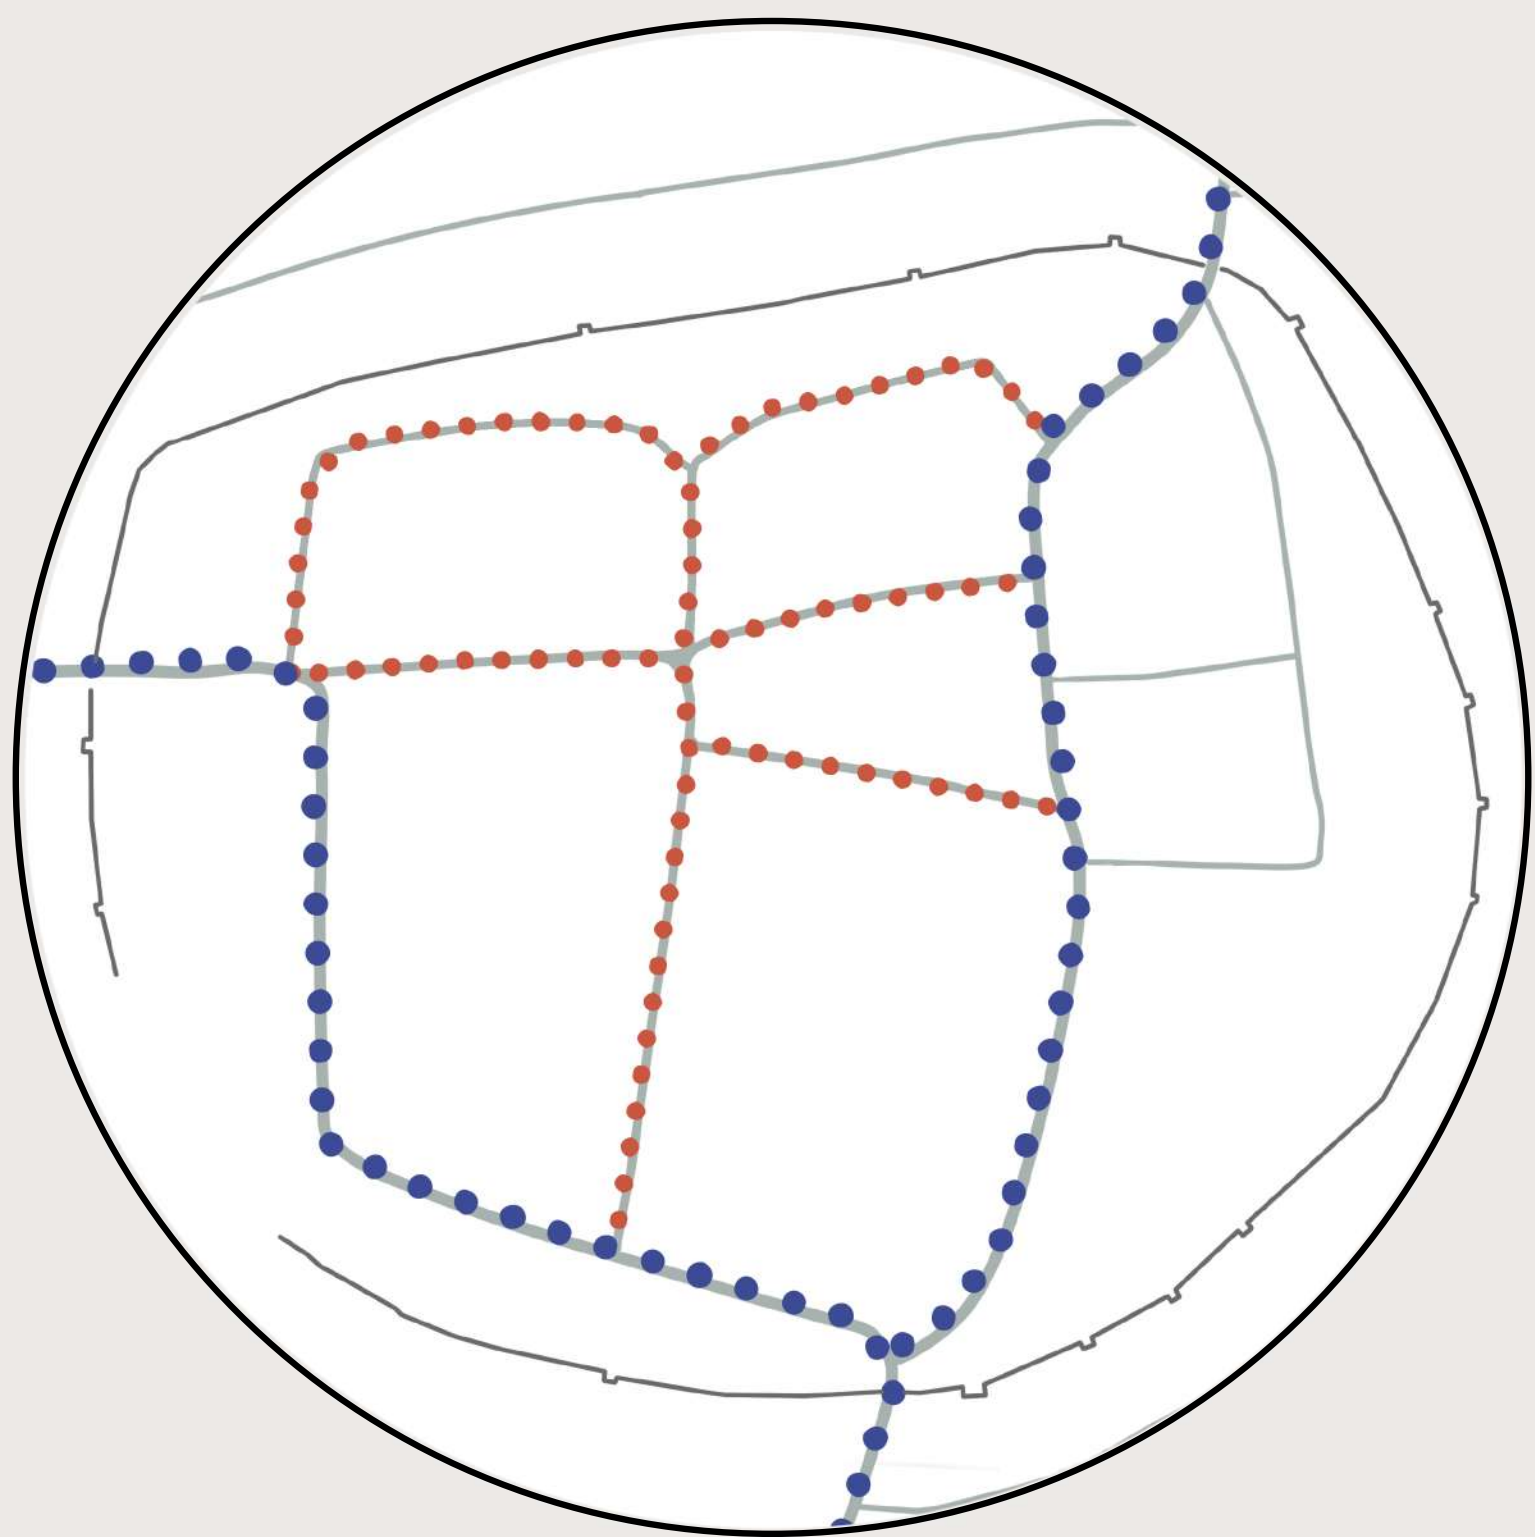

DROGI



TERENY Z POTENCJAŁEM



ISTNIEJĄCA ZIELEŃ

Celem tego projektu jest stworzenie przestrzeni, która odpowiada na potrzeby mieszkańców Morynia, promując integrację społeczną oraz aktywność na świeżym powietrzu.

Nowe miejsca mają nie tylko poprawić jakość życia lokalnej społeczności, ale także wspierać zrównoważony rozwój miasta, zachęcając do wspólnego dbania o otaczające środowisko.

