

Projekt zabudowy wielorodzinnej w Moryniu Osiedle „Siedlisko”

Prowadzący: Dr inż. Arch. Jakub Gołębiowski, mgr inż. Arch. Mikołaj Hejgel

Wykonali: Oliwia Cor, Mateusz Freidenebrg, Weronika Juzyszyn, Natalia Predel, Kinga Kirko


1

Rok 2024/2025



Projekt zabudowy wielorodzinnej w Moryniu Osiedle „Siedlisko”

Prowadzący: Dr inż. Arch. Jakub Gołębiowski, mgr inż. Arch. Mikołaj Hejgel
Wykonali: Oliwia Cor, Mateusz Freideneberg, Weronika Juzyszyn, Natalia Predel, Kinga Kirko

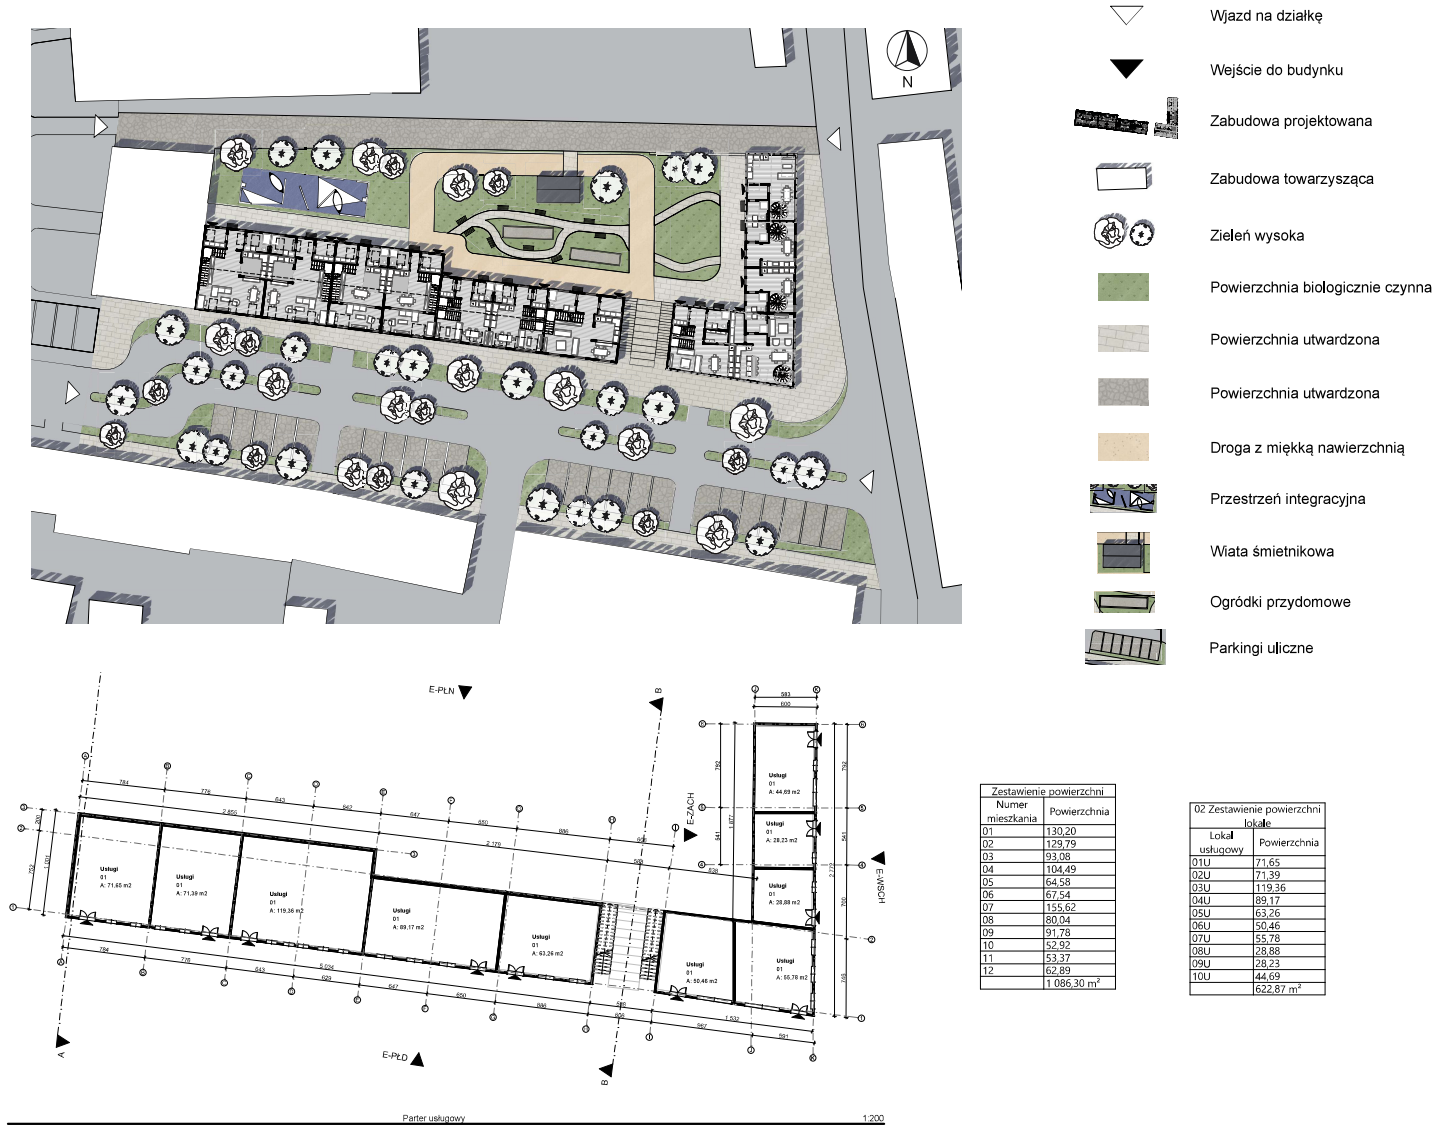


Projekt zabudowy wielorodzinnej w Moryniu Osiedle „Siedlisko”

Prowadzący: Dr inż. Arch. Jakub Gołębiowski, mgr inż. Arch. Mikołaj Hejgel

Wykonali: Oliwia Cor, Mateusz Freidenebrg, Weronika Juzyszyn, Natalia Predel, Kinga Kirko

3

Rok 2024/2025

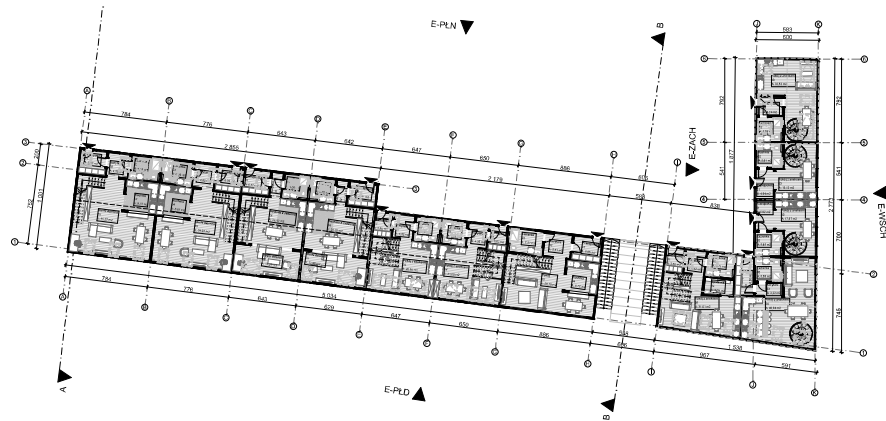

1 Kondygnacja-w wejścia do mieszkań

1:200



E-WSCH

Elevacja - ul. Szkolna

1:200



A

Przekrój budynku


1:200



E-PLD

Elevacja - ul. Szeroka

1:200

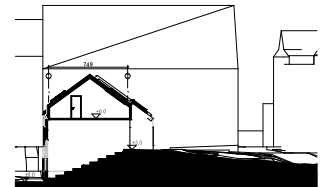

B

Przekrój budynku

1:200




Projekt zabudowy wielorodzinnej w Moryniu Osiedle „Siedlisko”

Prowadzący: Dr inż. Arch. Jakub Gołębiewski, mgr inż. Arch. Mikołaj Hejgel


Wykonali: Oliwia Cor, Mateusz Freideneberg, Weronika Juzyszyn, Natalia Predel, Kinga Kirko

4


Rok 2024/2025

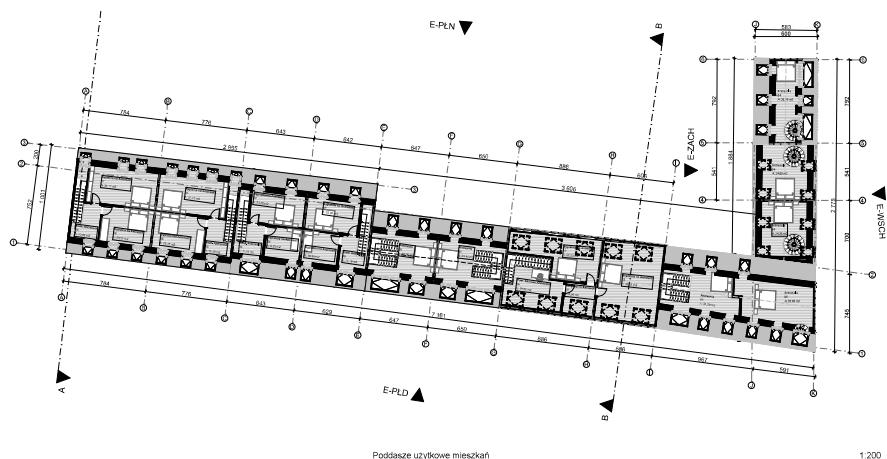


I - usunięcie istniejącej dobudowy

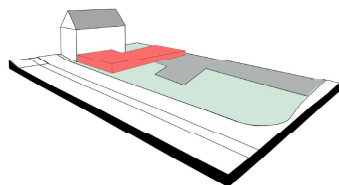


II - wyznaczenie kubatury budynku

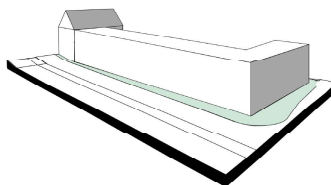


III - wycięcie w formie budynku by powiększyć wnętrze kwartału

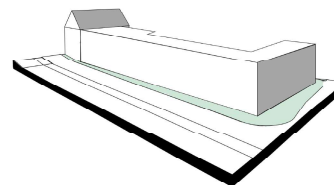

IV - wycięcie w formie budynku dachu dwuspadowego

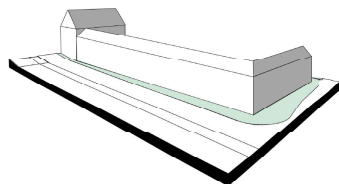

V - zróżnicowanie wysokości kalenic dachów

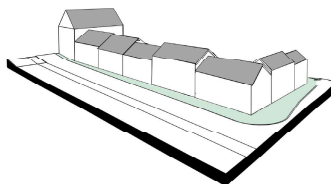

VI - wycięcie w formie budynku wejścia do kwartału

