

Legenda

Sieć wodociągowa

Kanalizacja Ciśnieniowa

Kanalizacja sanitarna grawitacyjna

Studnia kanalizacyjna

S0 Oznaczenie studni

Oznaczenie pompowni


Numer pompowni

Sdzienka rozprężna


Sieć energetyczna

Kable telefoniczne

Kanalizacja deszczowa

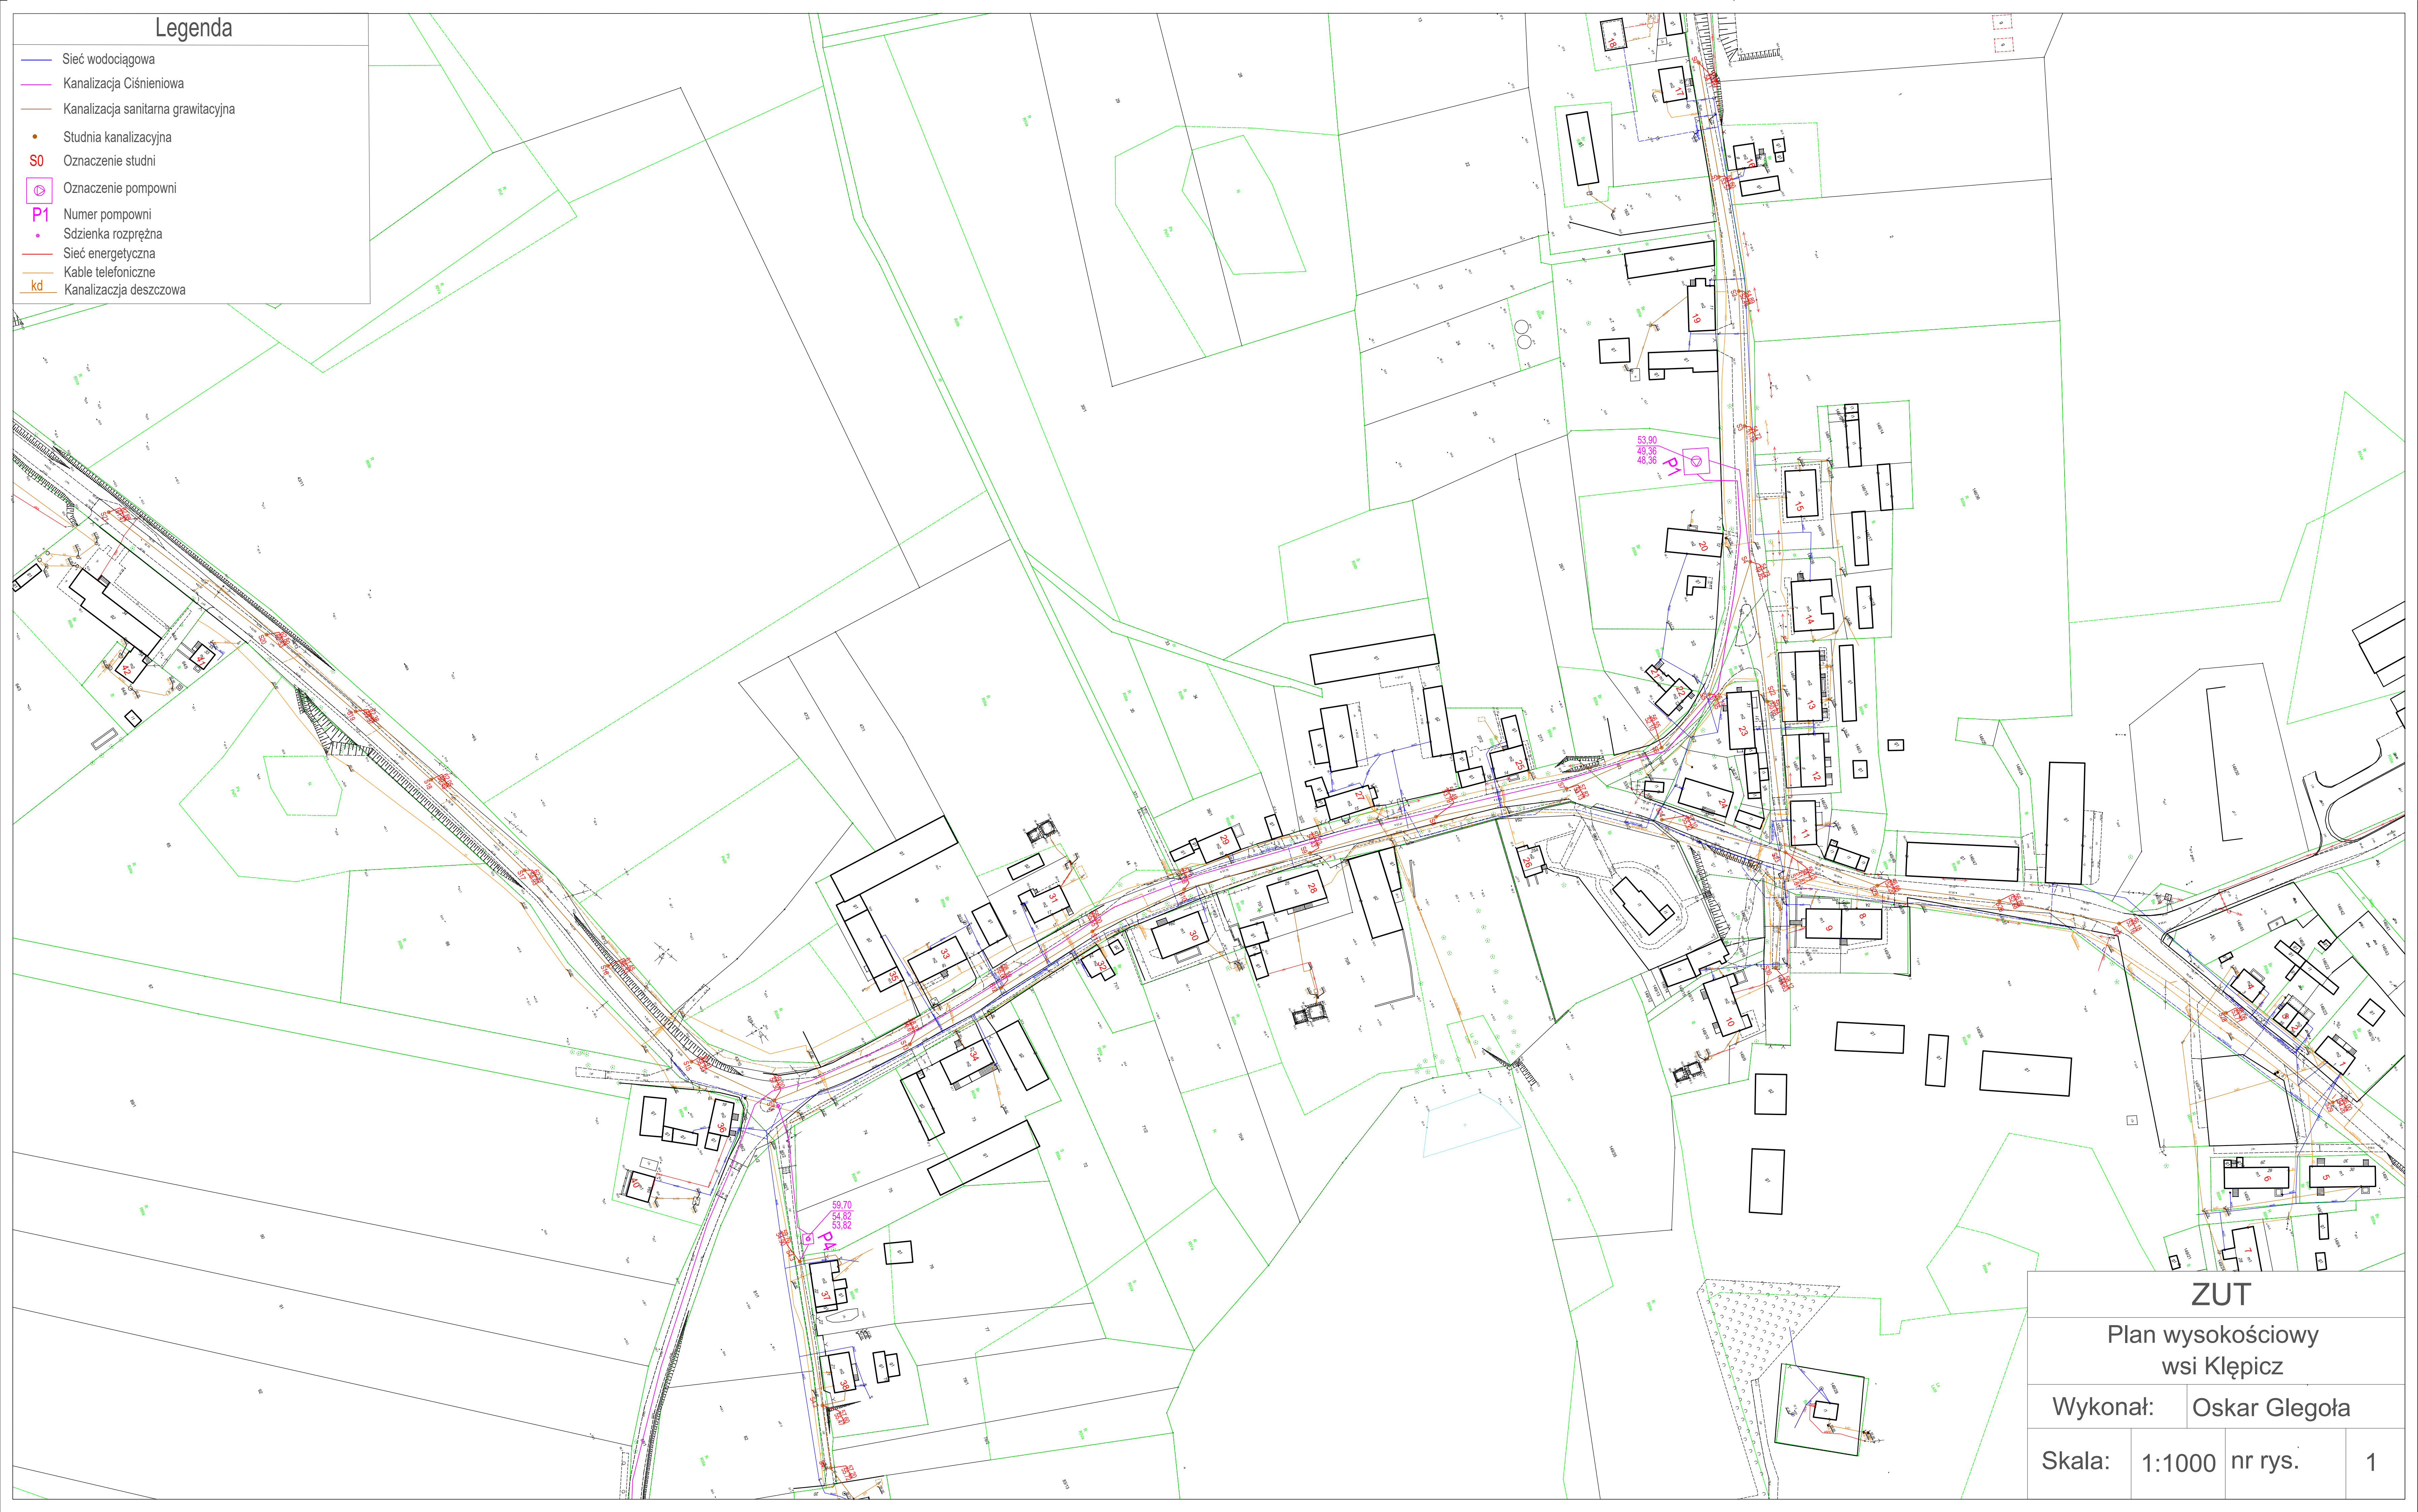

ZUT			
Plan wysokościowy wsi Kłęcz			
Wykonał:	Oskar Glegoła		
Skala:	1:1000	nr rys.	1

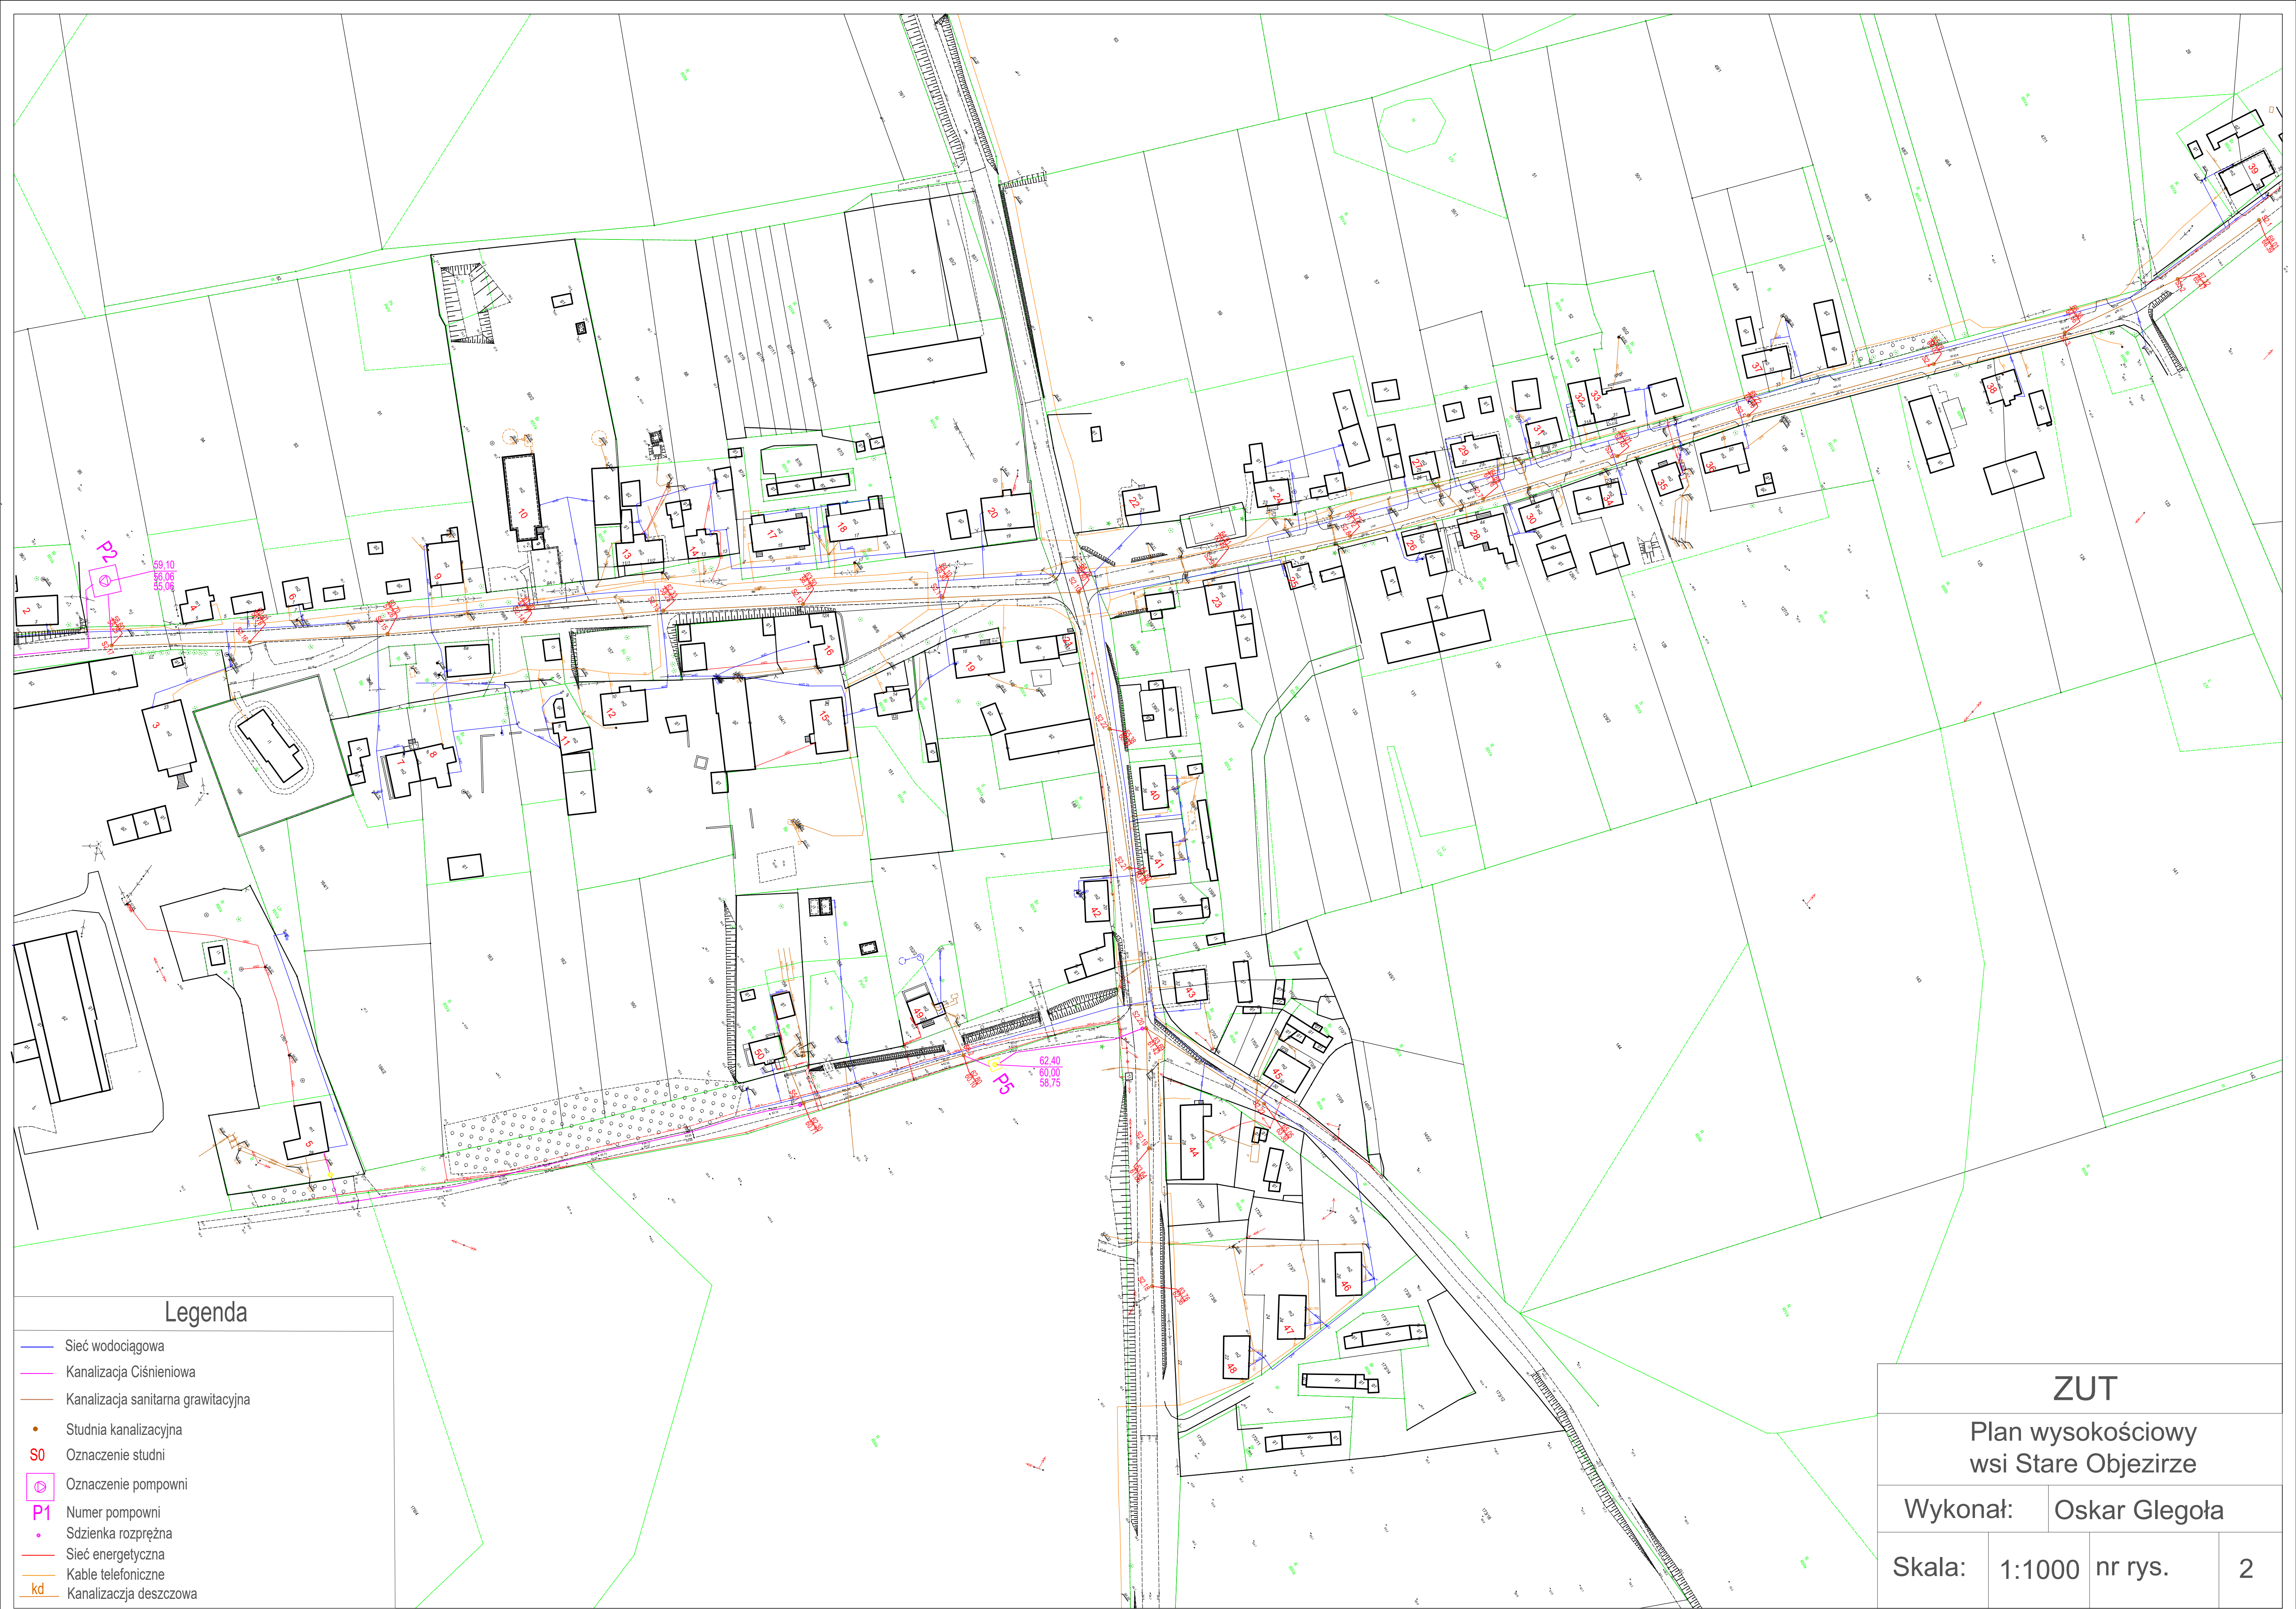

Legenda

Sieć wodociągowa

Kanalizacja Ciśnieniowa

Kanalizacja sanitarna grawitacyjna

Studnia kanalizacyjna

S0

Oznaczenie studni

Oznaczenie pompowni

P1

Numer pompowni

Sdzienka rozprężna

Sieć energetyczna

Kable telefoniczne

kd

Kanalizacja deszczowa

ZUT

Plan wysokościowy
wsi Stare Objezirze

Wykonał:


Oskar Glegoła

Skala:

1:1000

nr rys.

2

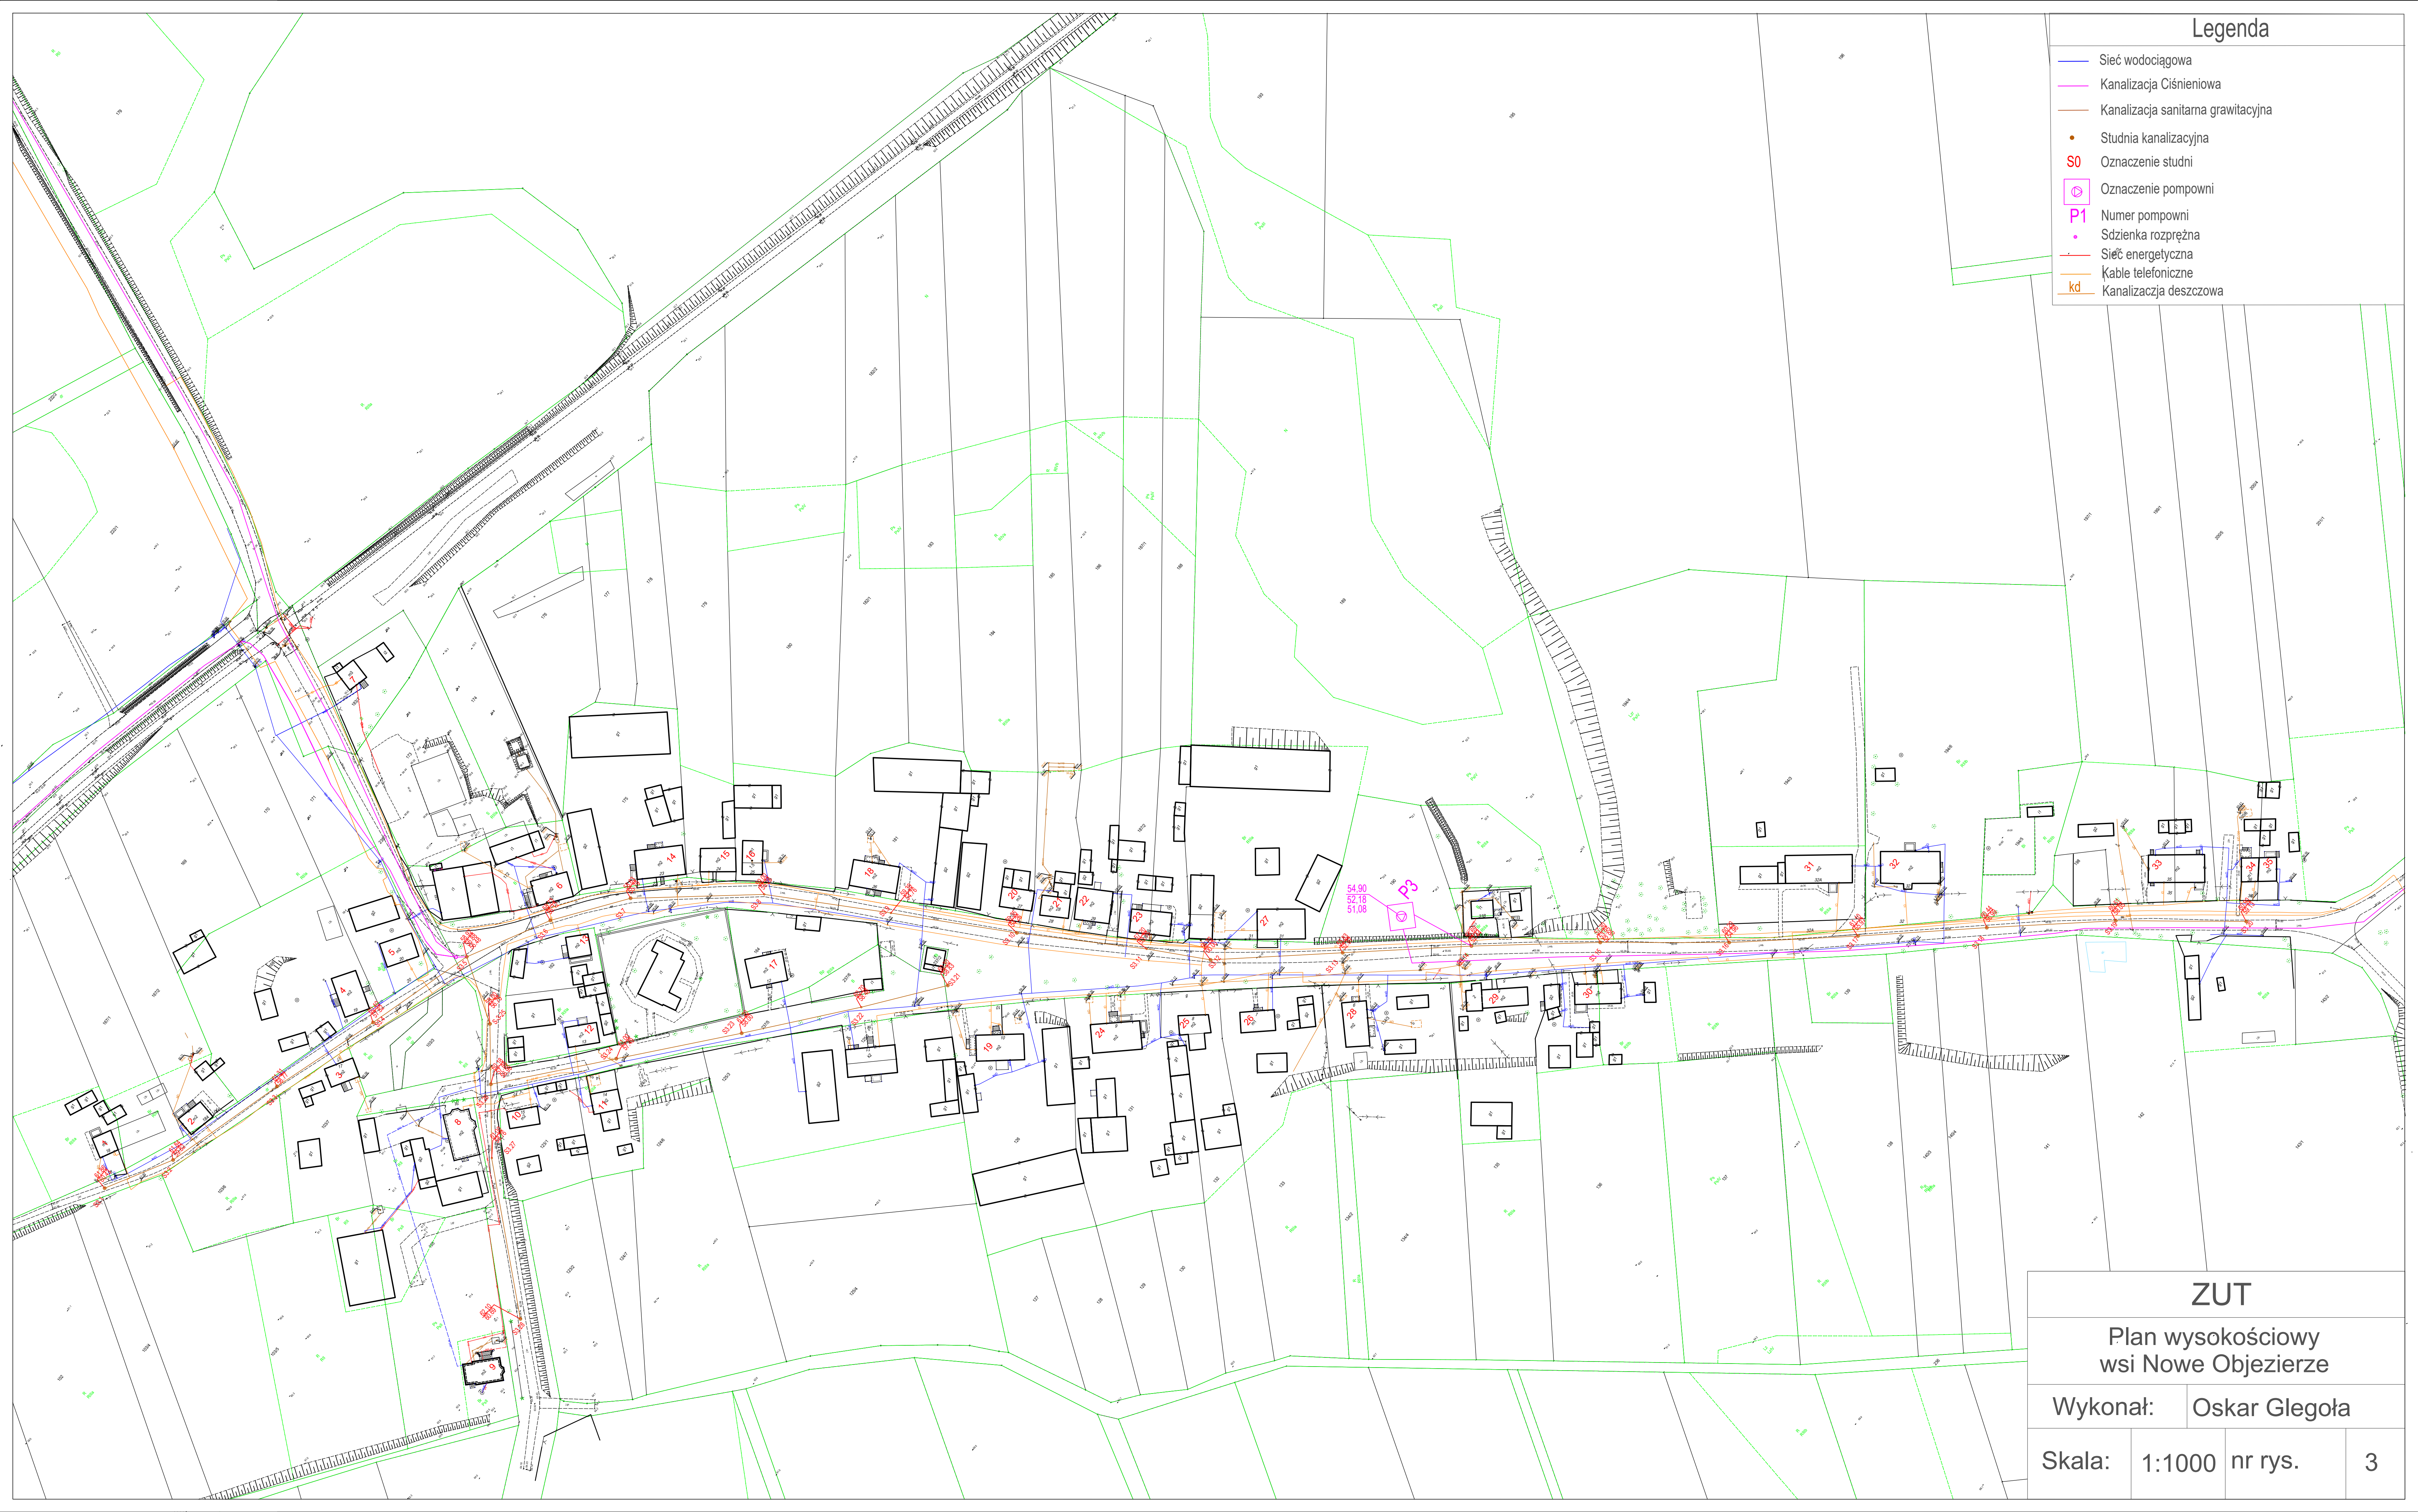

Legenda

Sieć wodociągowa

Kanalizacja Ciśnieniowa

Kanalizacja sanitarna grawitacyjna

Studnia kanalizacyjna

S0 Oznaczenie studni

Oznaczenie pompowni

Numer pompowni

Sdzienka rozprężna

Sieć energetyczna

Kable telefoniczne

kdKanalizacja deszczowa

ZUT

Plan wysokościowy
wsi Nowe Objezierze

Wykonał:

Oskar Glegoła

Skala:

1:1000

nr rys.

3

KŁĘPICZ

STARE OBJEZIERZE

NOWE OBJEZIERZE

P4
PE80 SDR17-63
ŚREDNICA WEWNĘTRZANA: 55,4mm
DŁUGOŚĆ: 52,9m

P1
PE80 SDR17-75
ŚREDNICA WEWNĘTRZANA: 66mm
DŁUGOŚĆ: 2013,8m

P2
PE80 SDR17-75
ŚREDNICA WEWNĘTRZANA: 66mm
DŁUGOŚĆ: 940,1m

P5
PE80 SDR17-75
ŚREDNICA WEWNĘTRZANA: 66mm
DŁUGOŚĆ: 54m






P3
PE100 SDR17-110
ŚREDNICA WEWNĘTRZANA: 96,8mm
DŁUGOŚĆ: 1278m

ZUT

Schemat trasy
przewodów ciśnieniowych

Wykonał: Oskar Glegoła

nr rys. 4

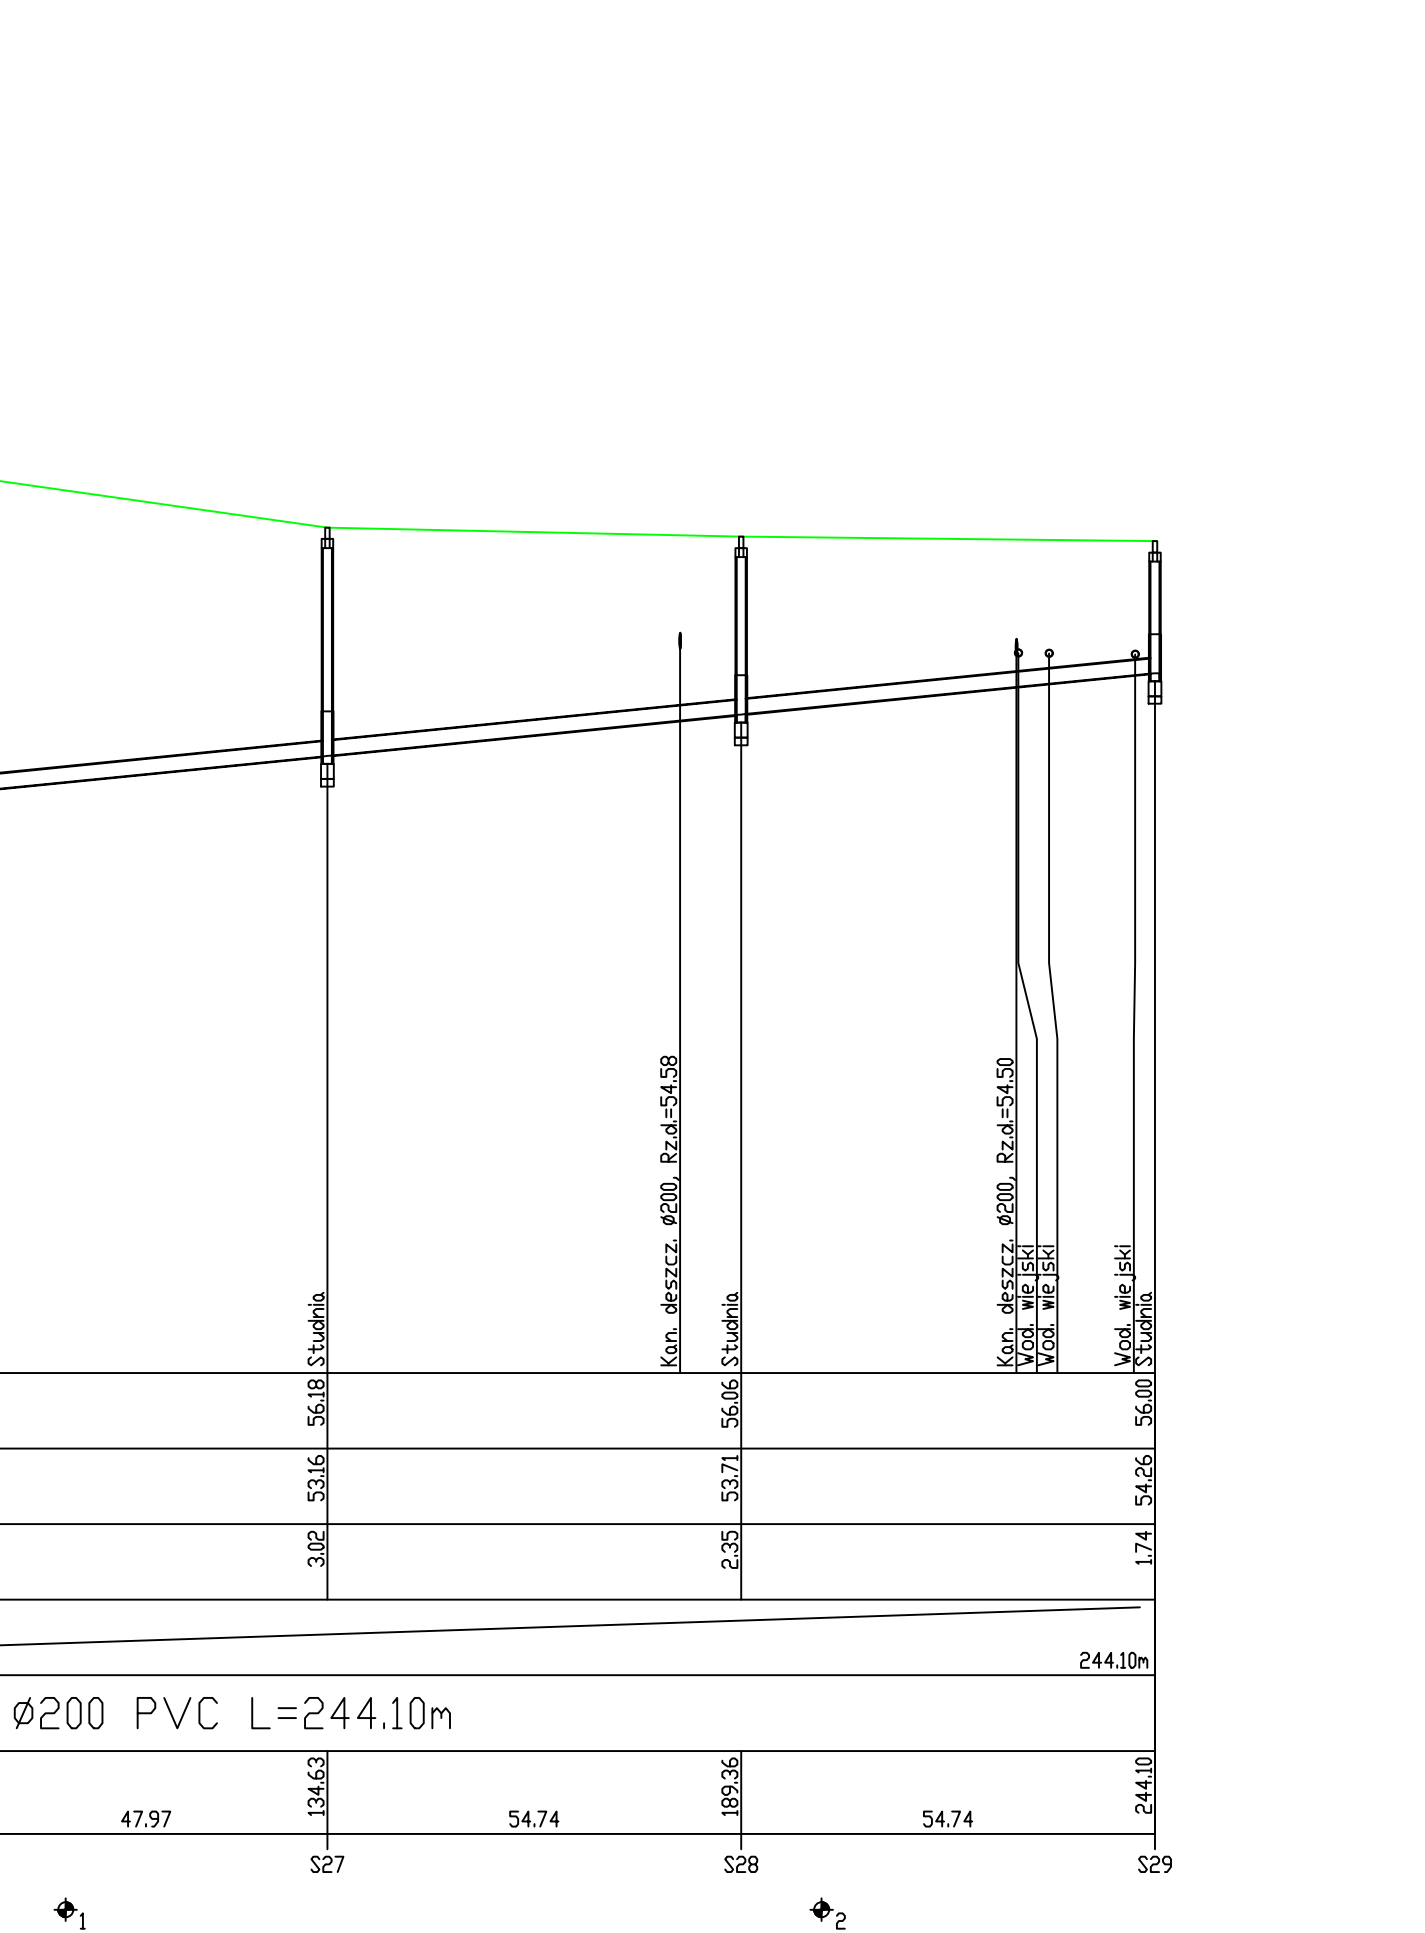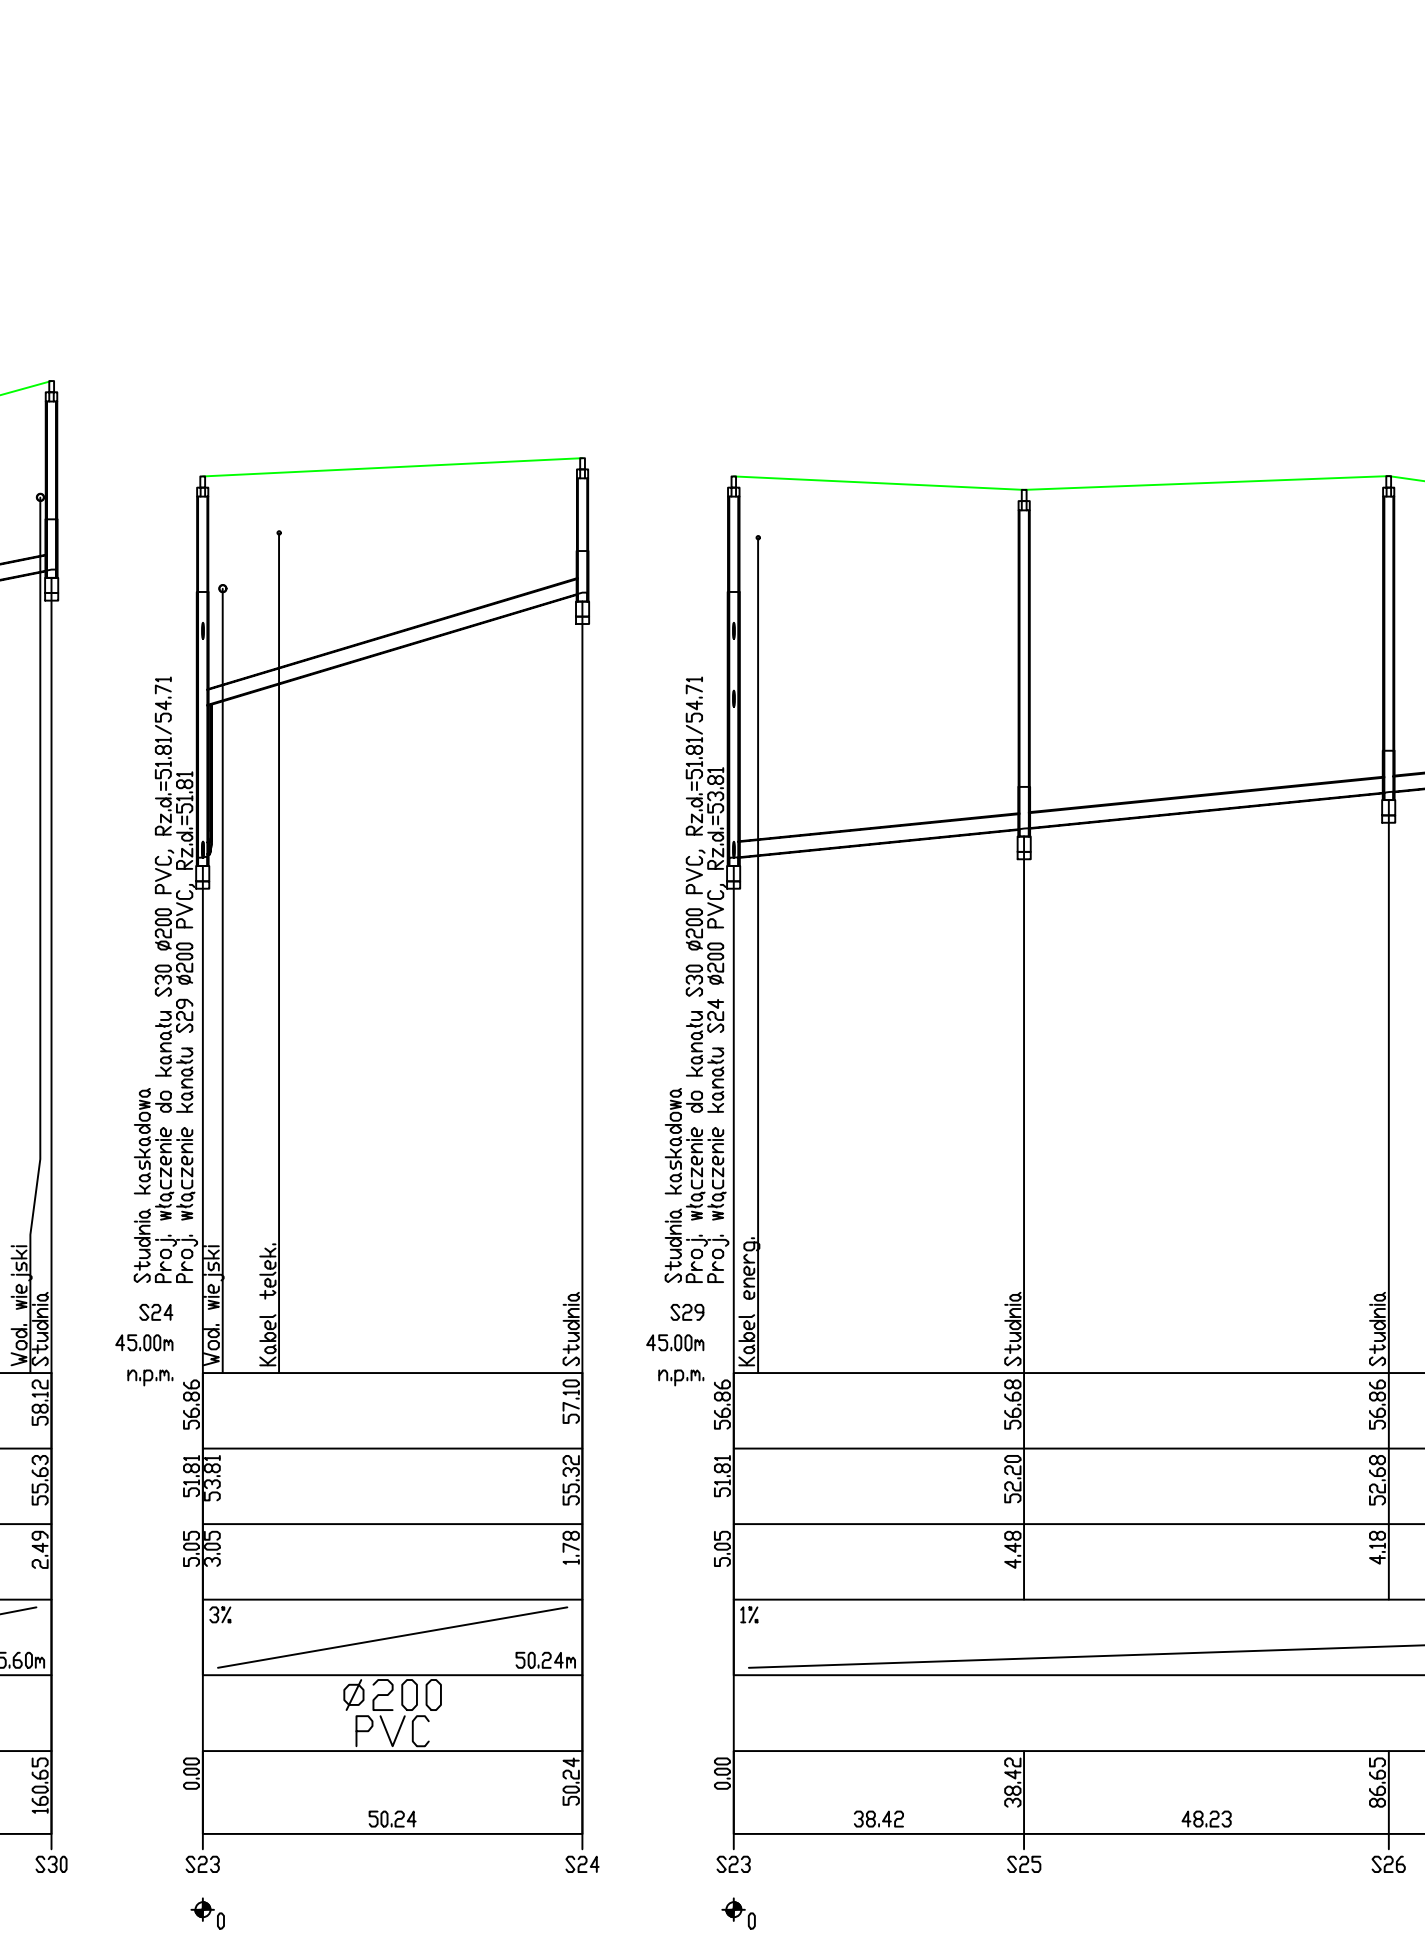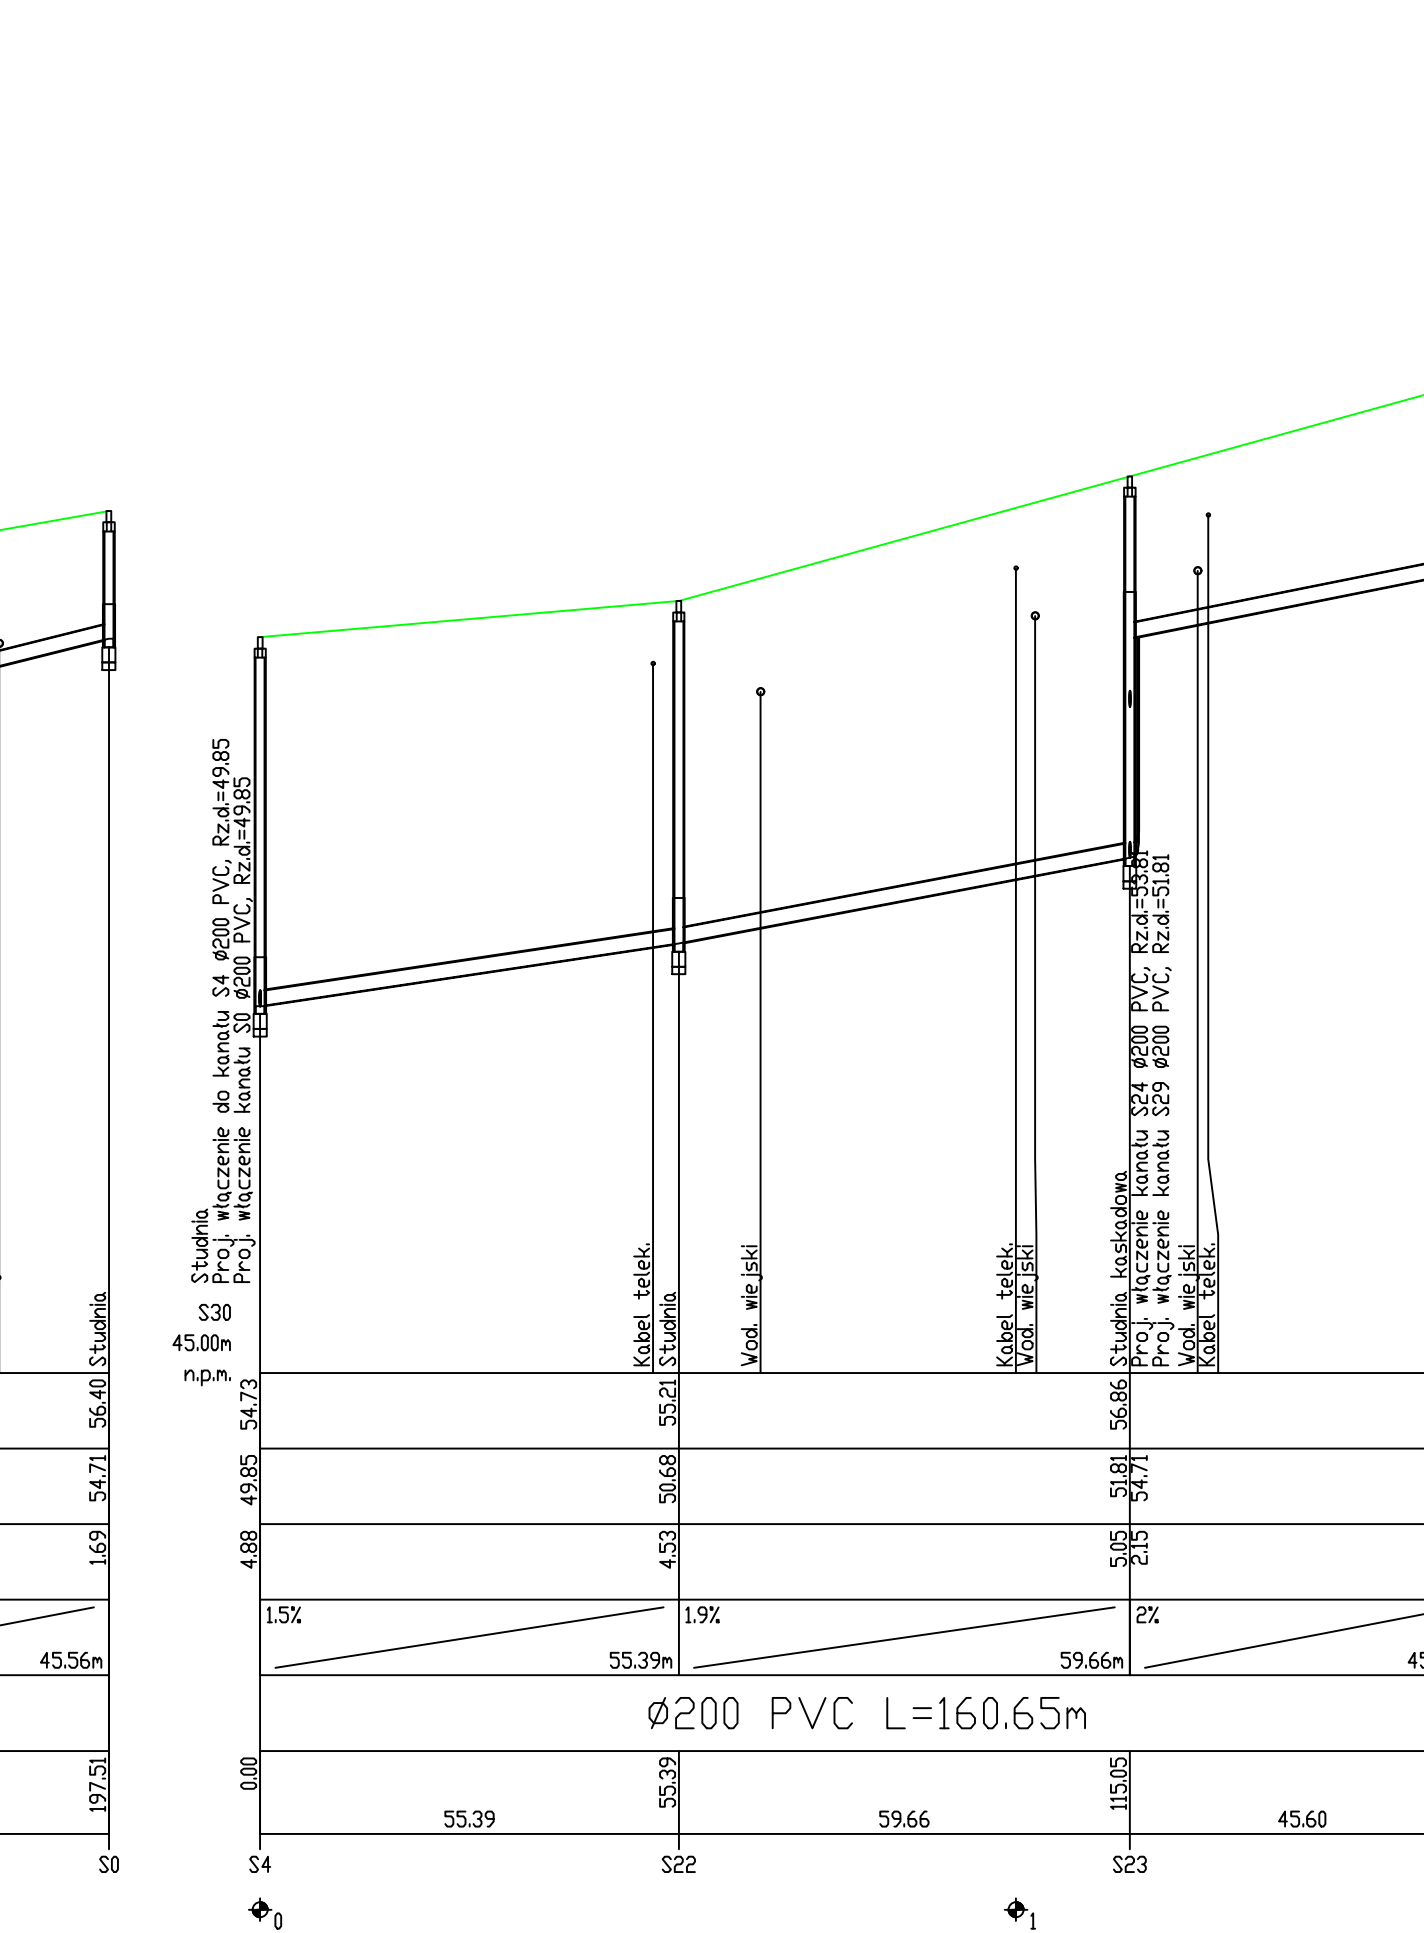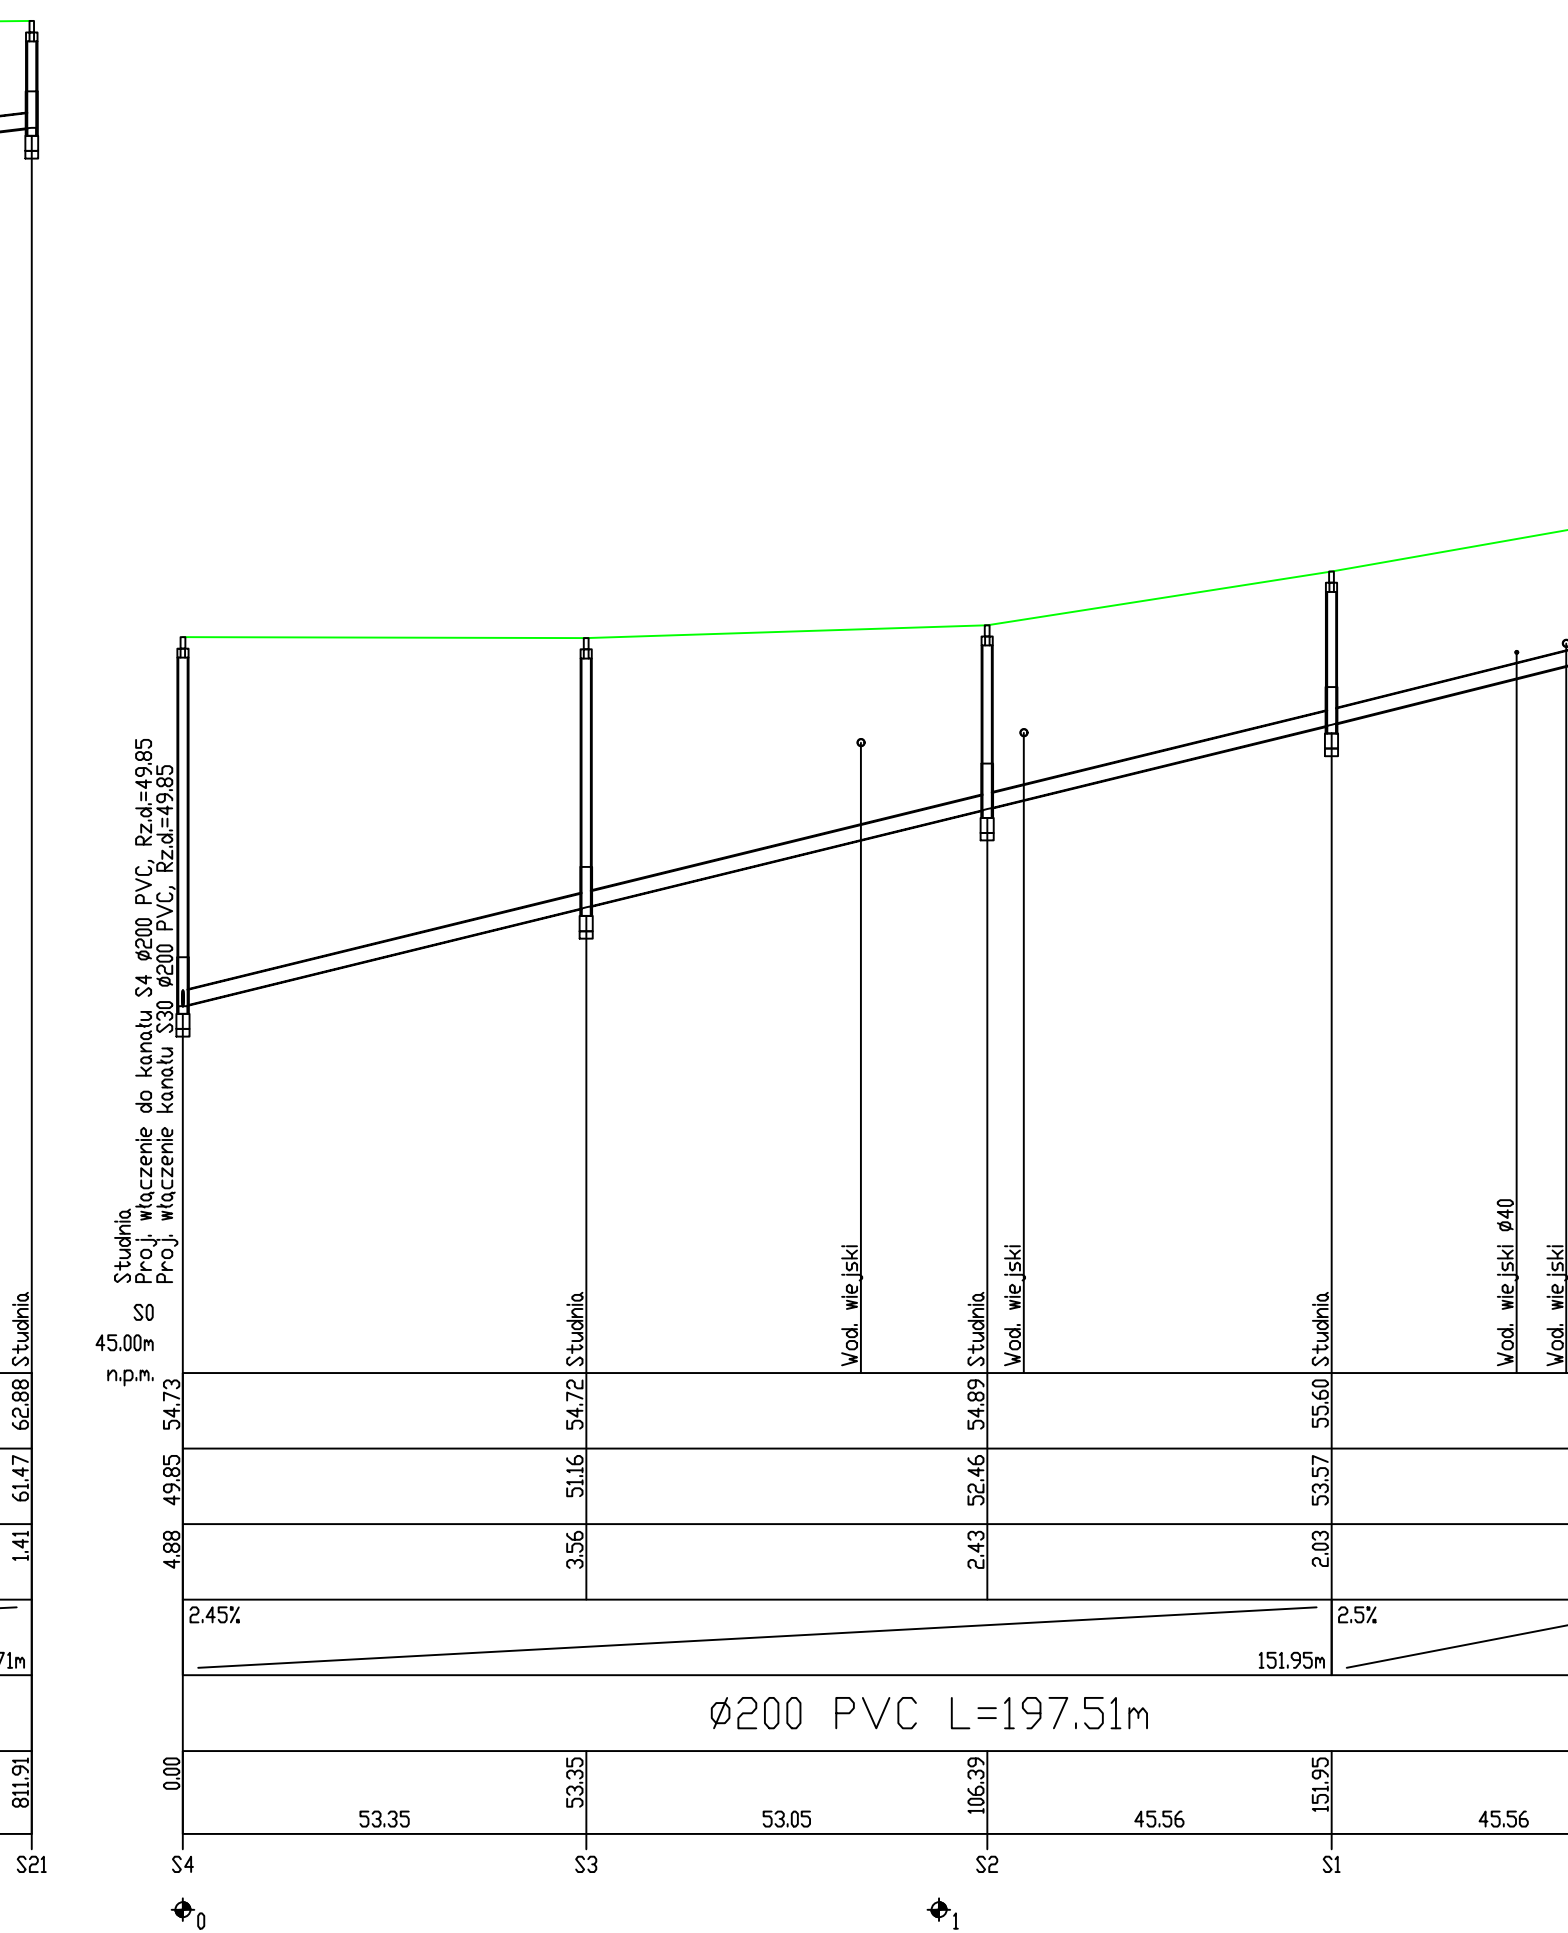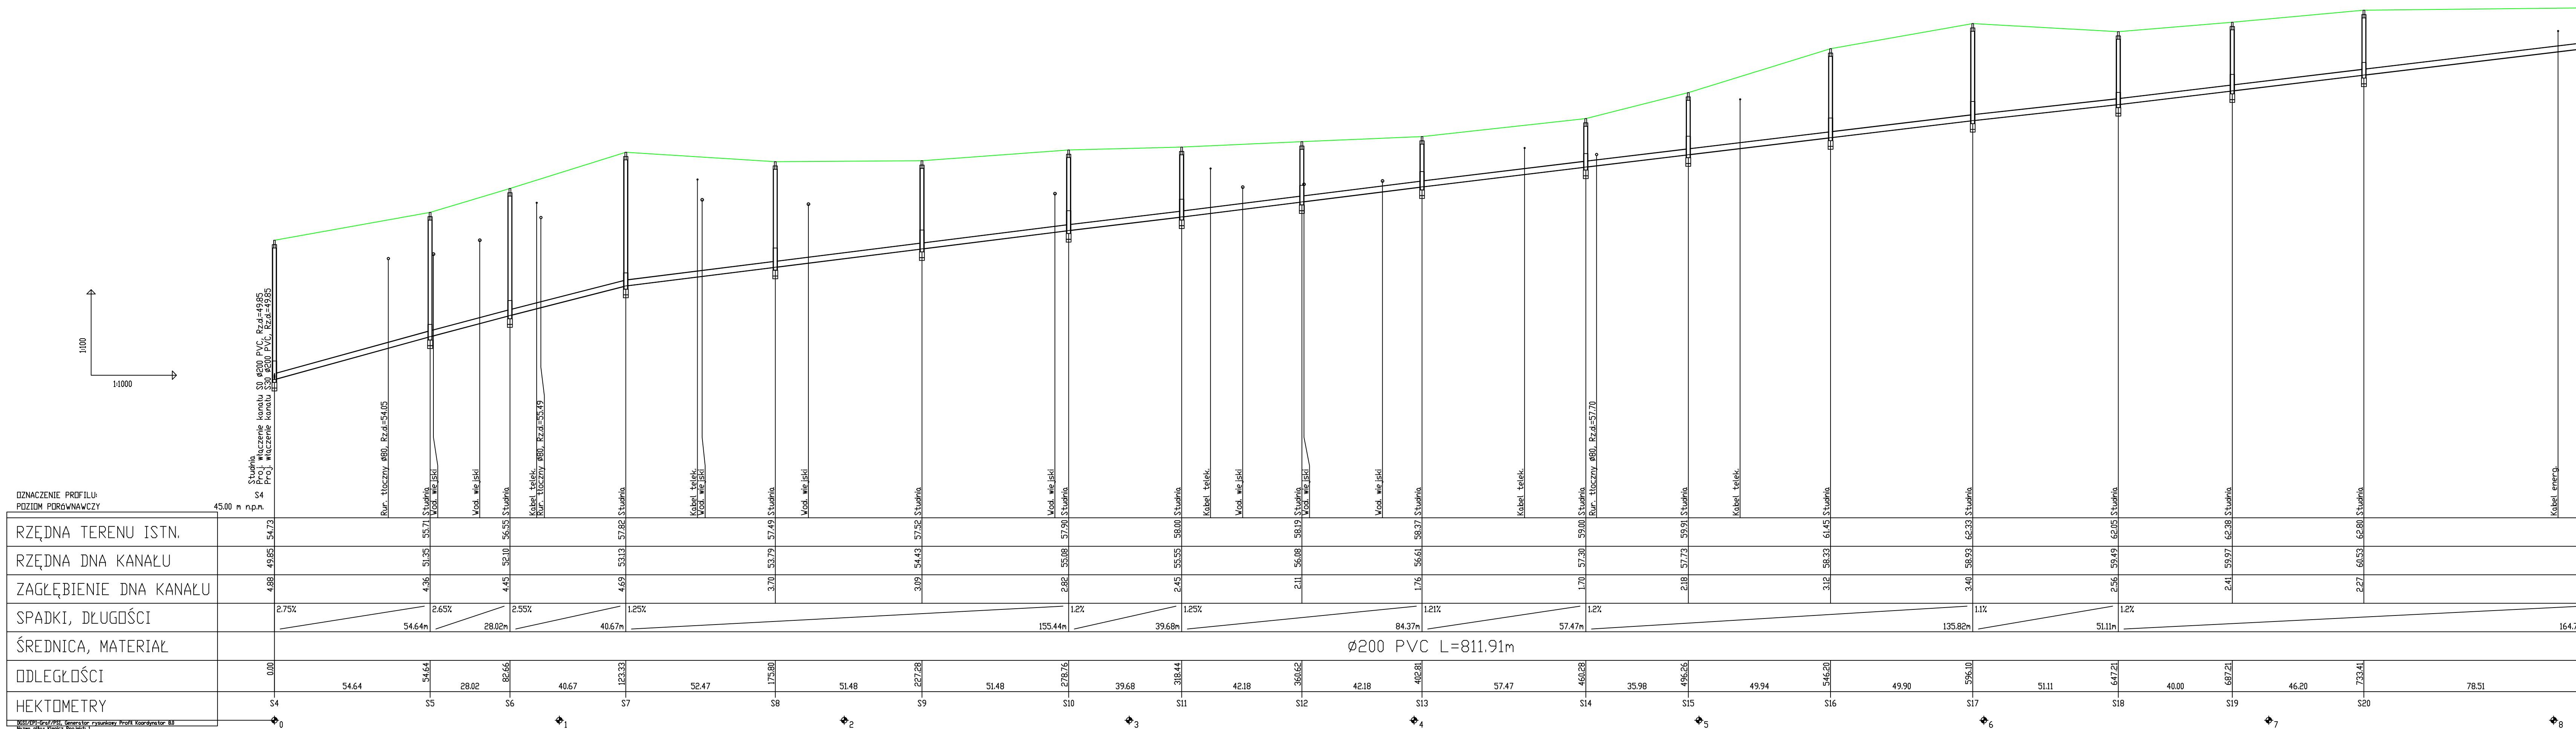



ZUT

Profil kanalizacji grawitacyjnej Klepicz


Wykonał: Oskar Glegota

Skala: 1:1000


nr rys. 5

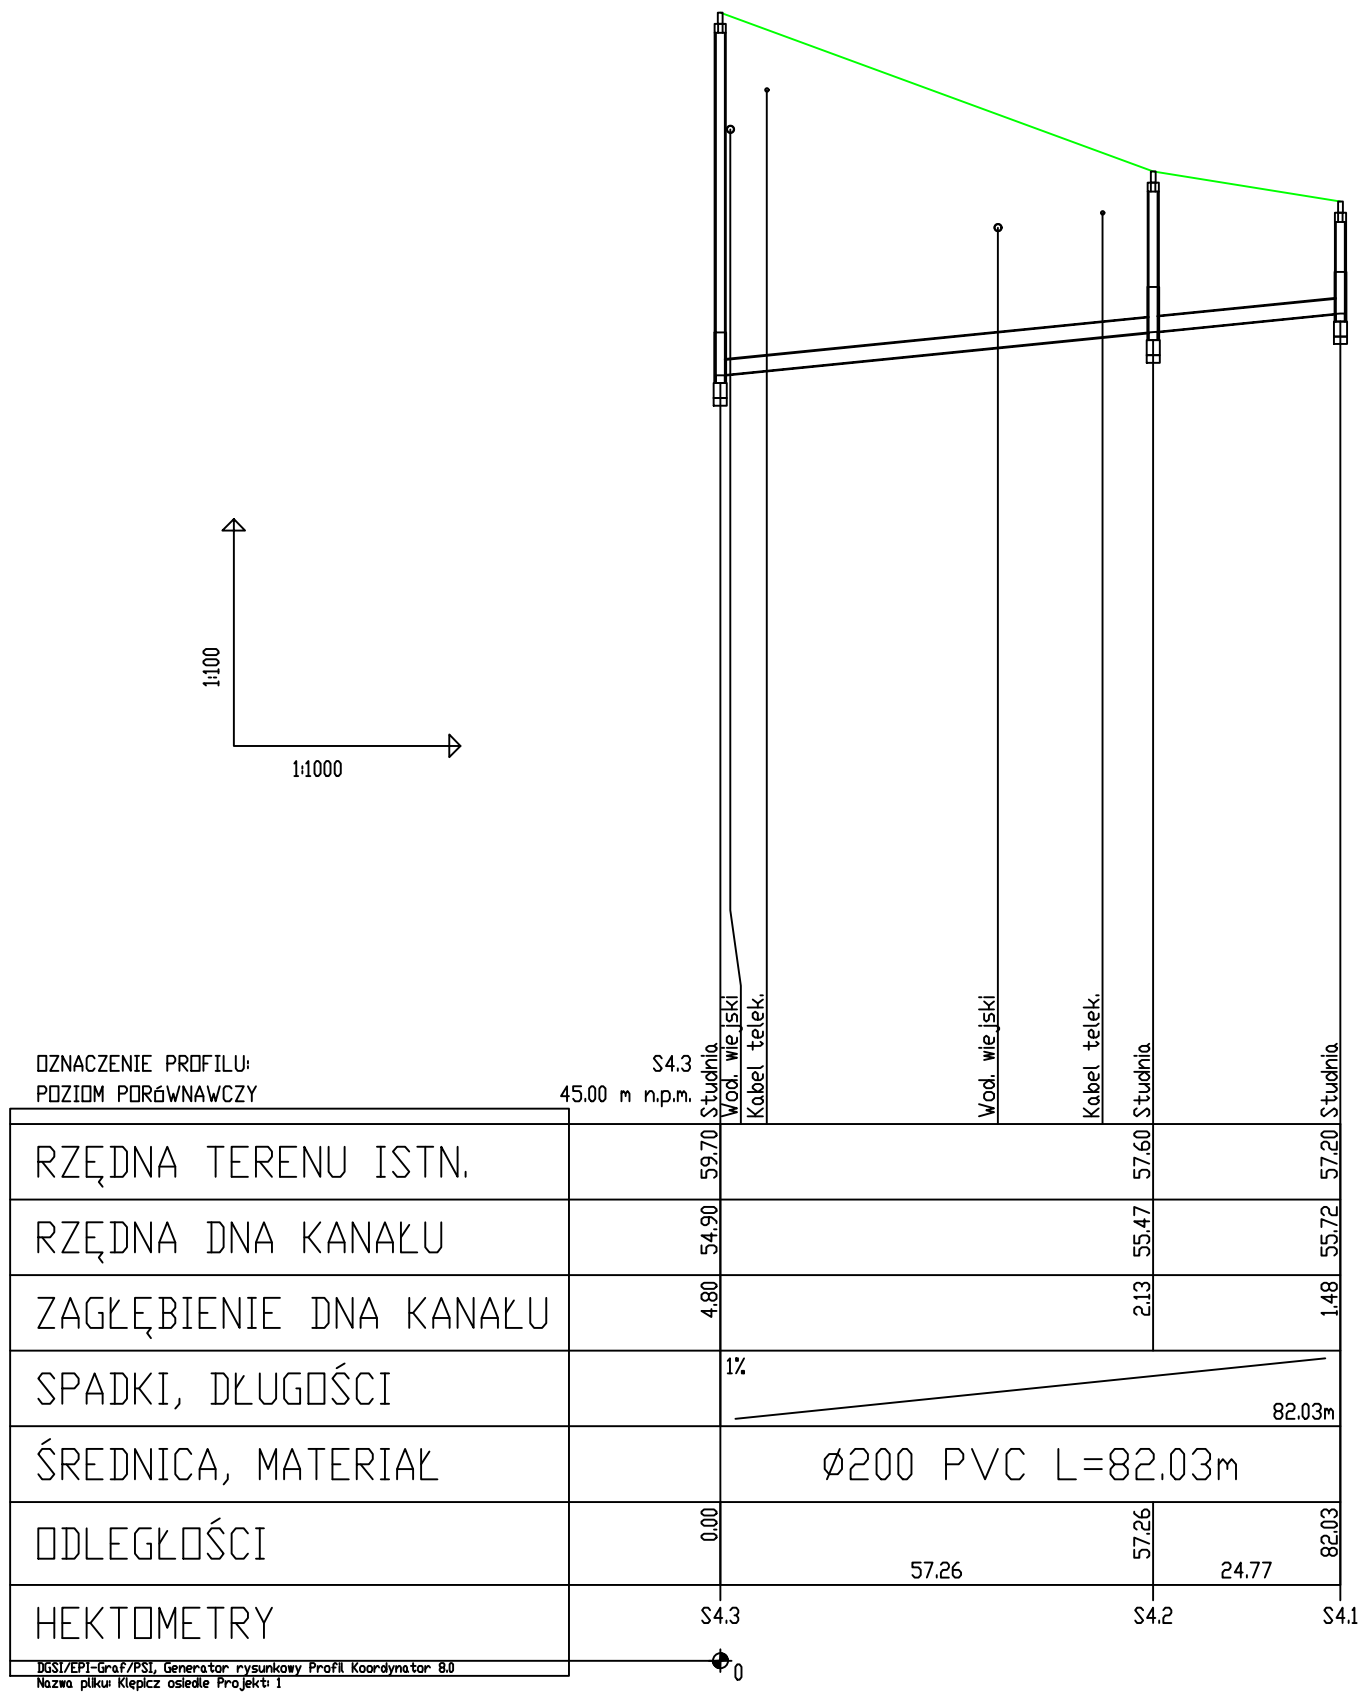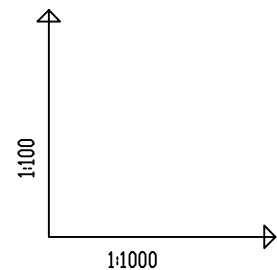

ZUT			
Profil oddzielnego osiedla Klepicz			
Wykonał:		Oskar Glegoła	
Skala:	1:1000	nr rys.	6

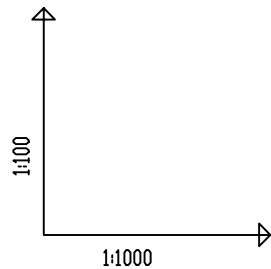

OZNACZENIE PROFILU:
POZIOM PORÓWNAWCZY

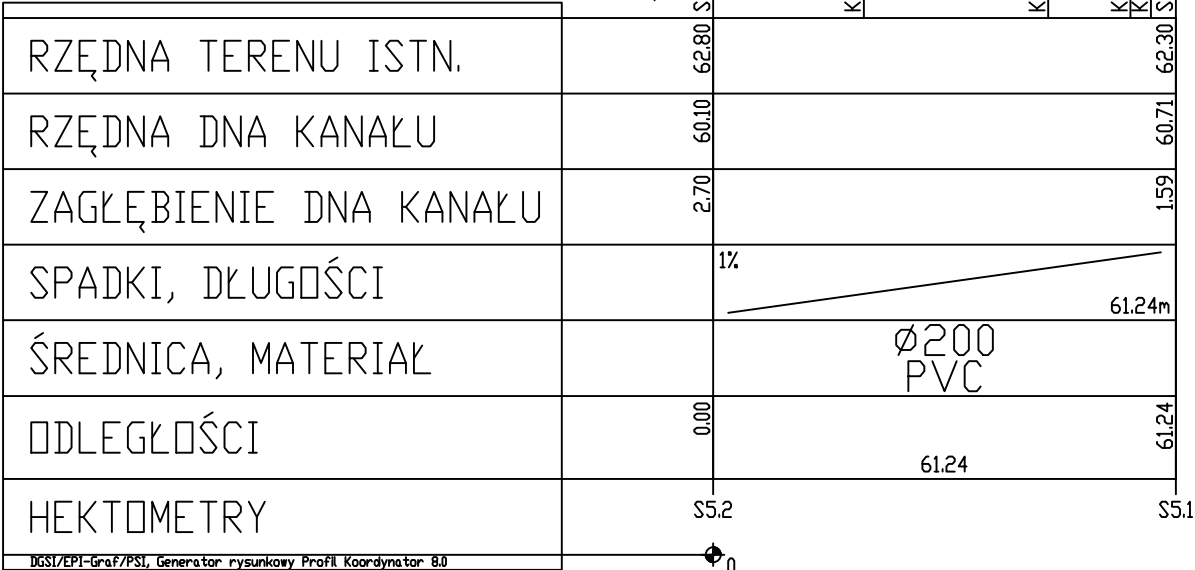

DGS1/EPI-Graf/PSI, Generator rysunkowy Profil Koordynator 8.0
Nazwa pliku: STARE OBJEZIERZE Projekt 1

ZUT

Profil oddzielnego
osiedla Stare Objezierze

Wykonał: Oskar Glegoła

Skala: 1:1000 nr rys. 8

